


PIC AU VENT - MAISONS BALCONS

Eric MARCHAL
Quentin WILBAUX



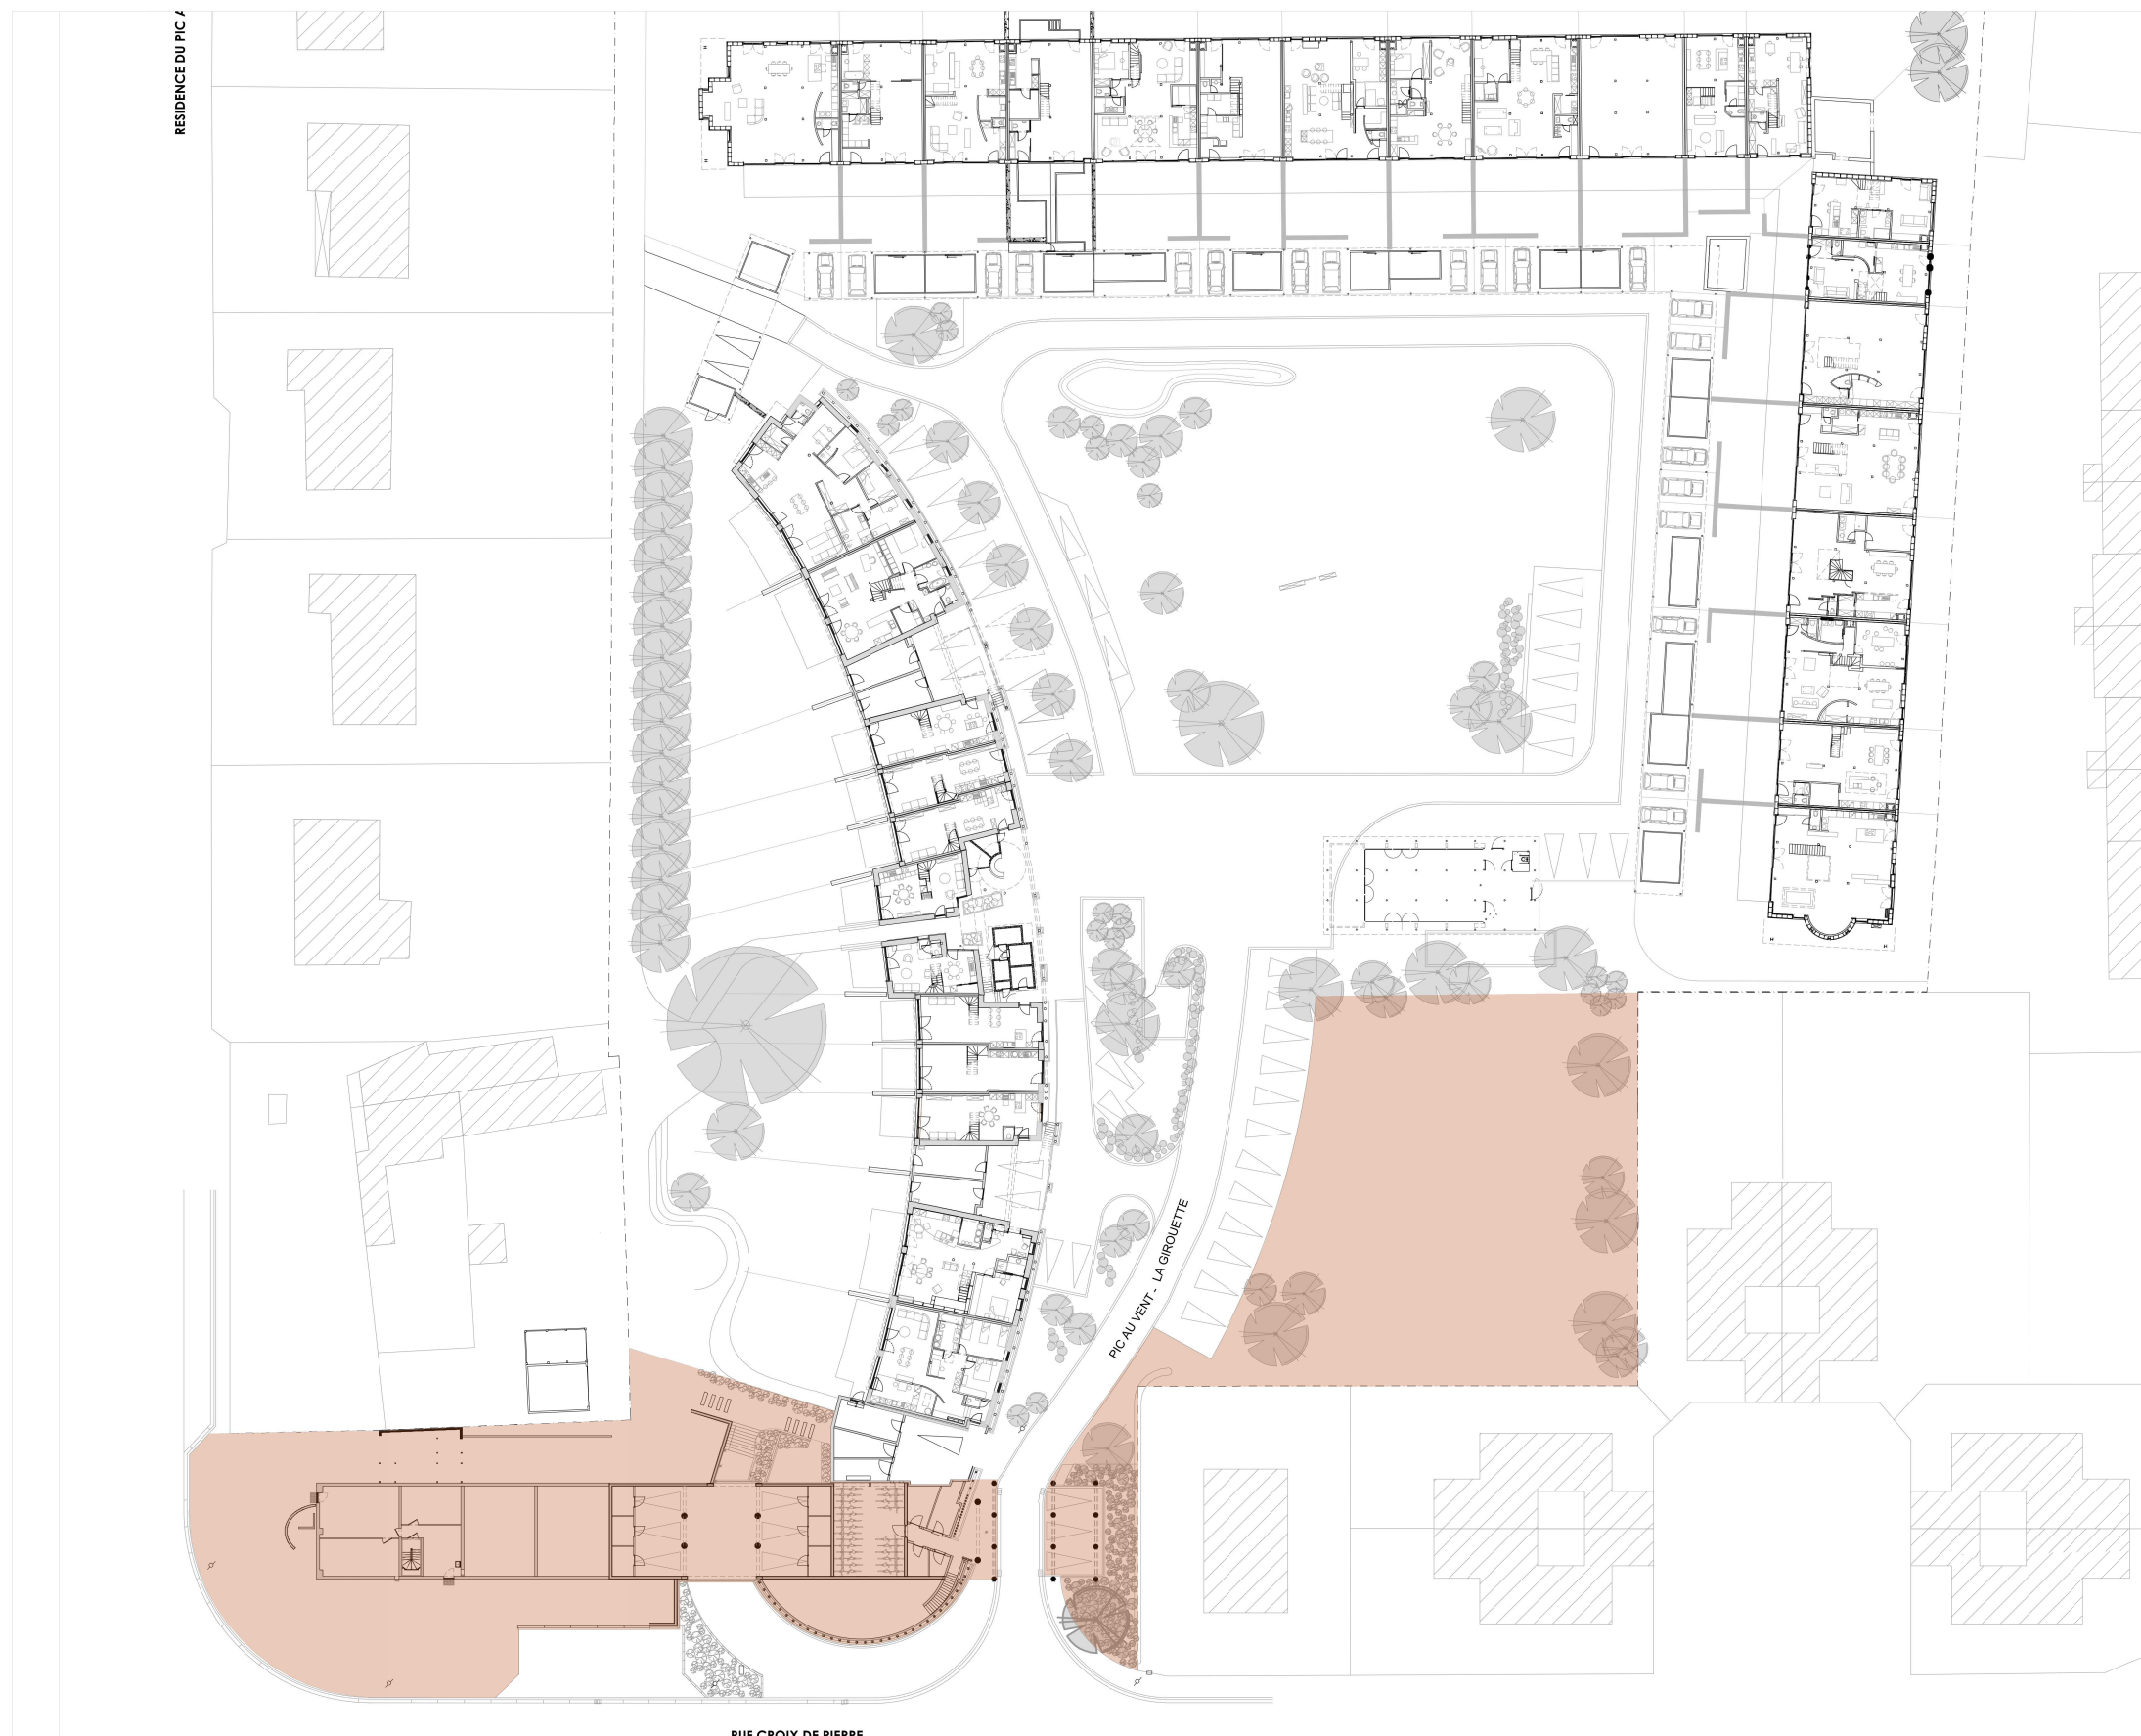

PIC AU VENT - MAISONS BALCONS


PLAN D'ENSEMBLE

23 août 2016





PLAN ETAGE échelle 1/250

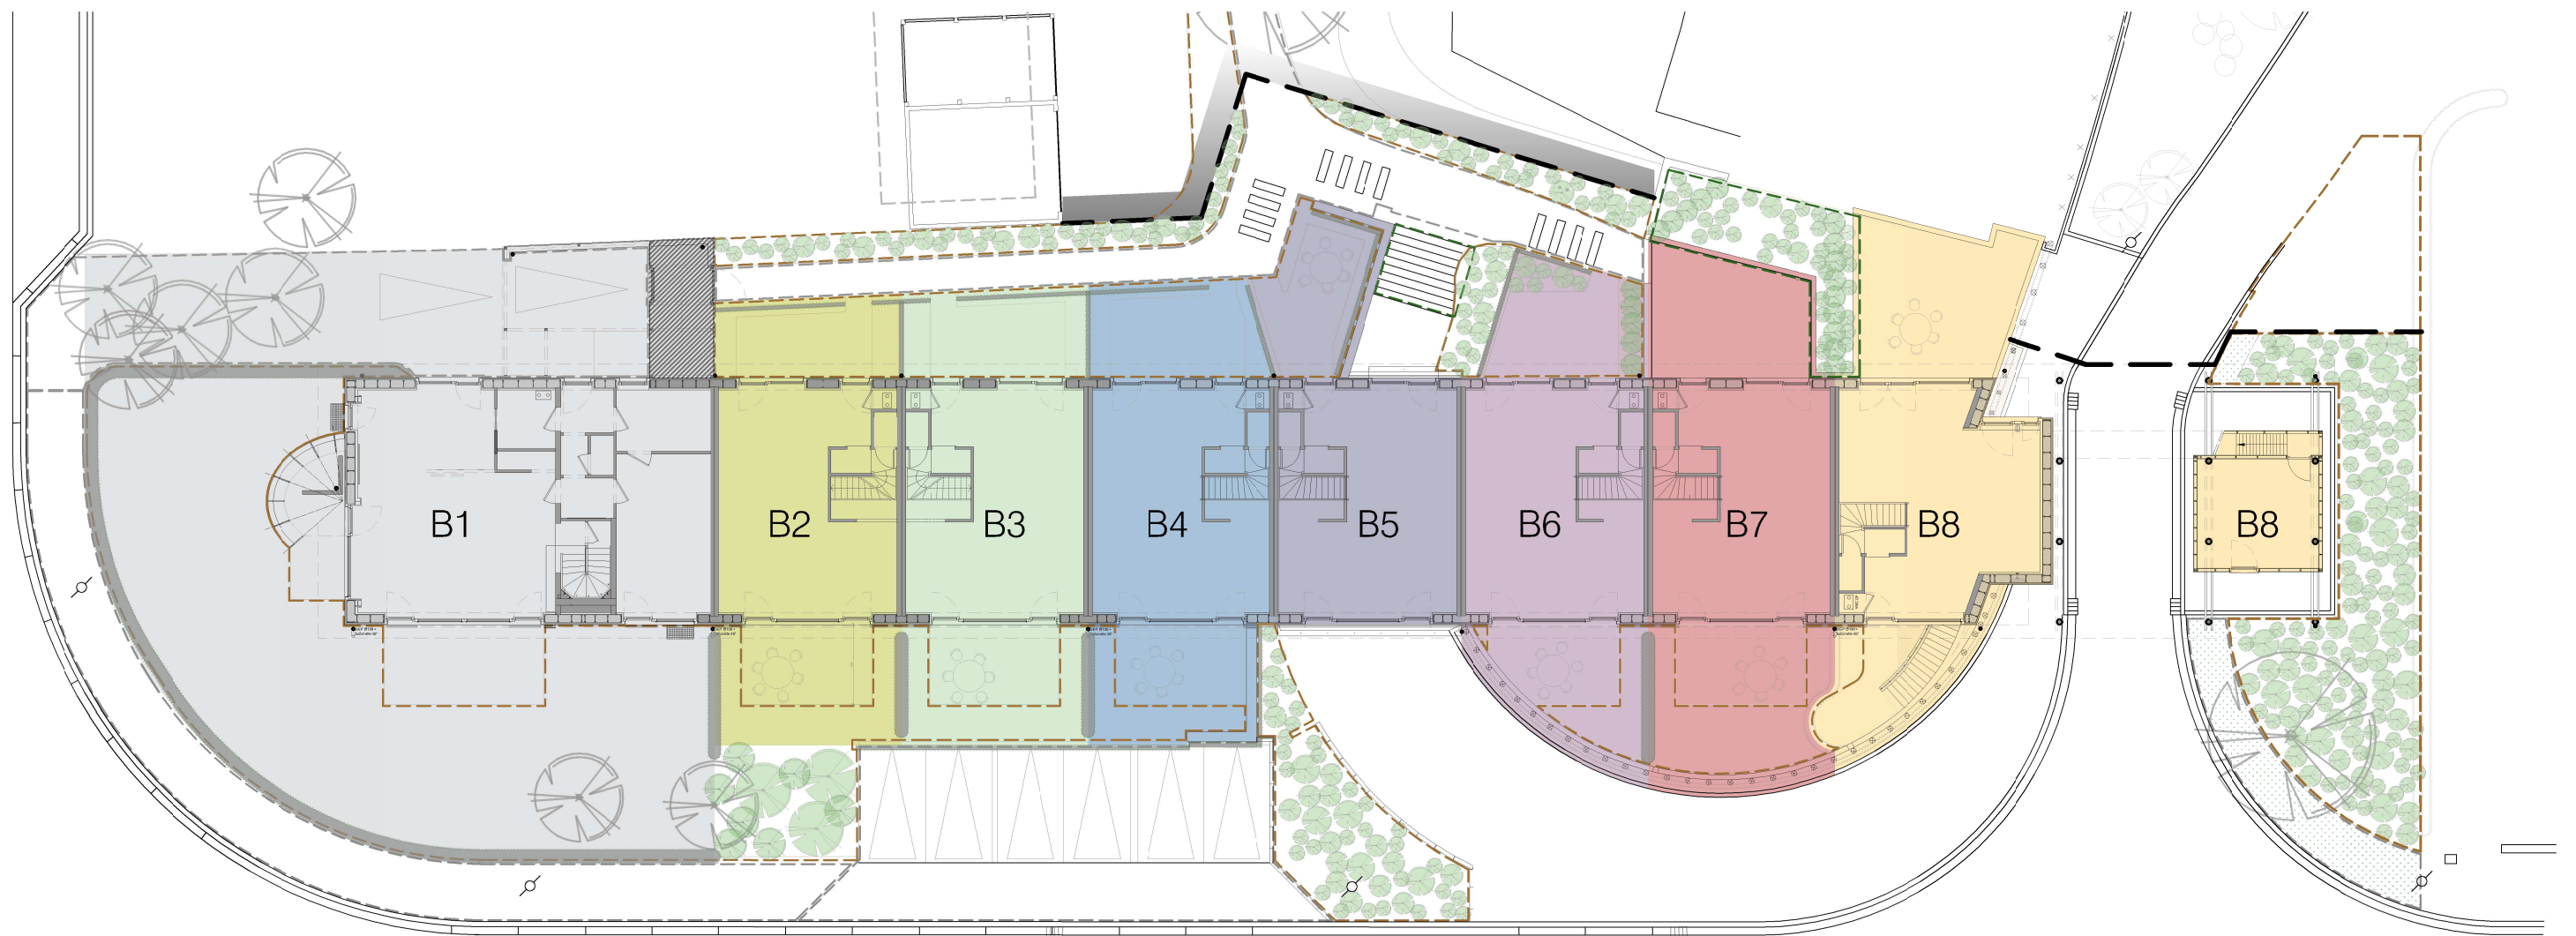

PLAN REZ échelle 1/250




PIC AU VENT - MAISONS BALCONS
PLANS GENERAUX


23 août 2016

Eric MARCHAL
 Quentin WILBAUX



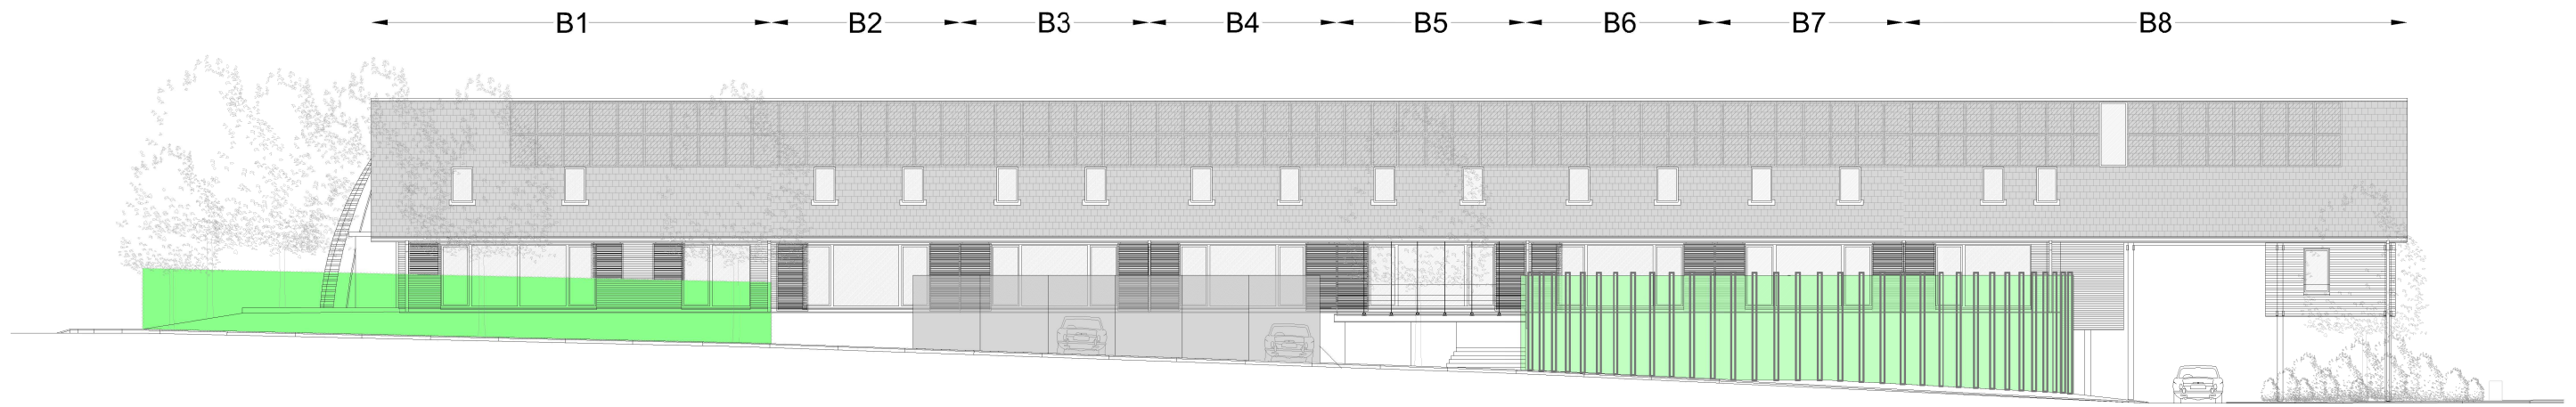

FACADE AVANT échelle 1/250

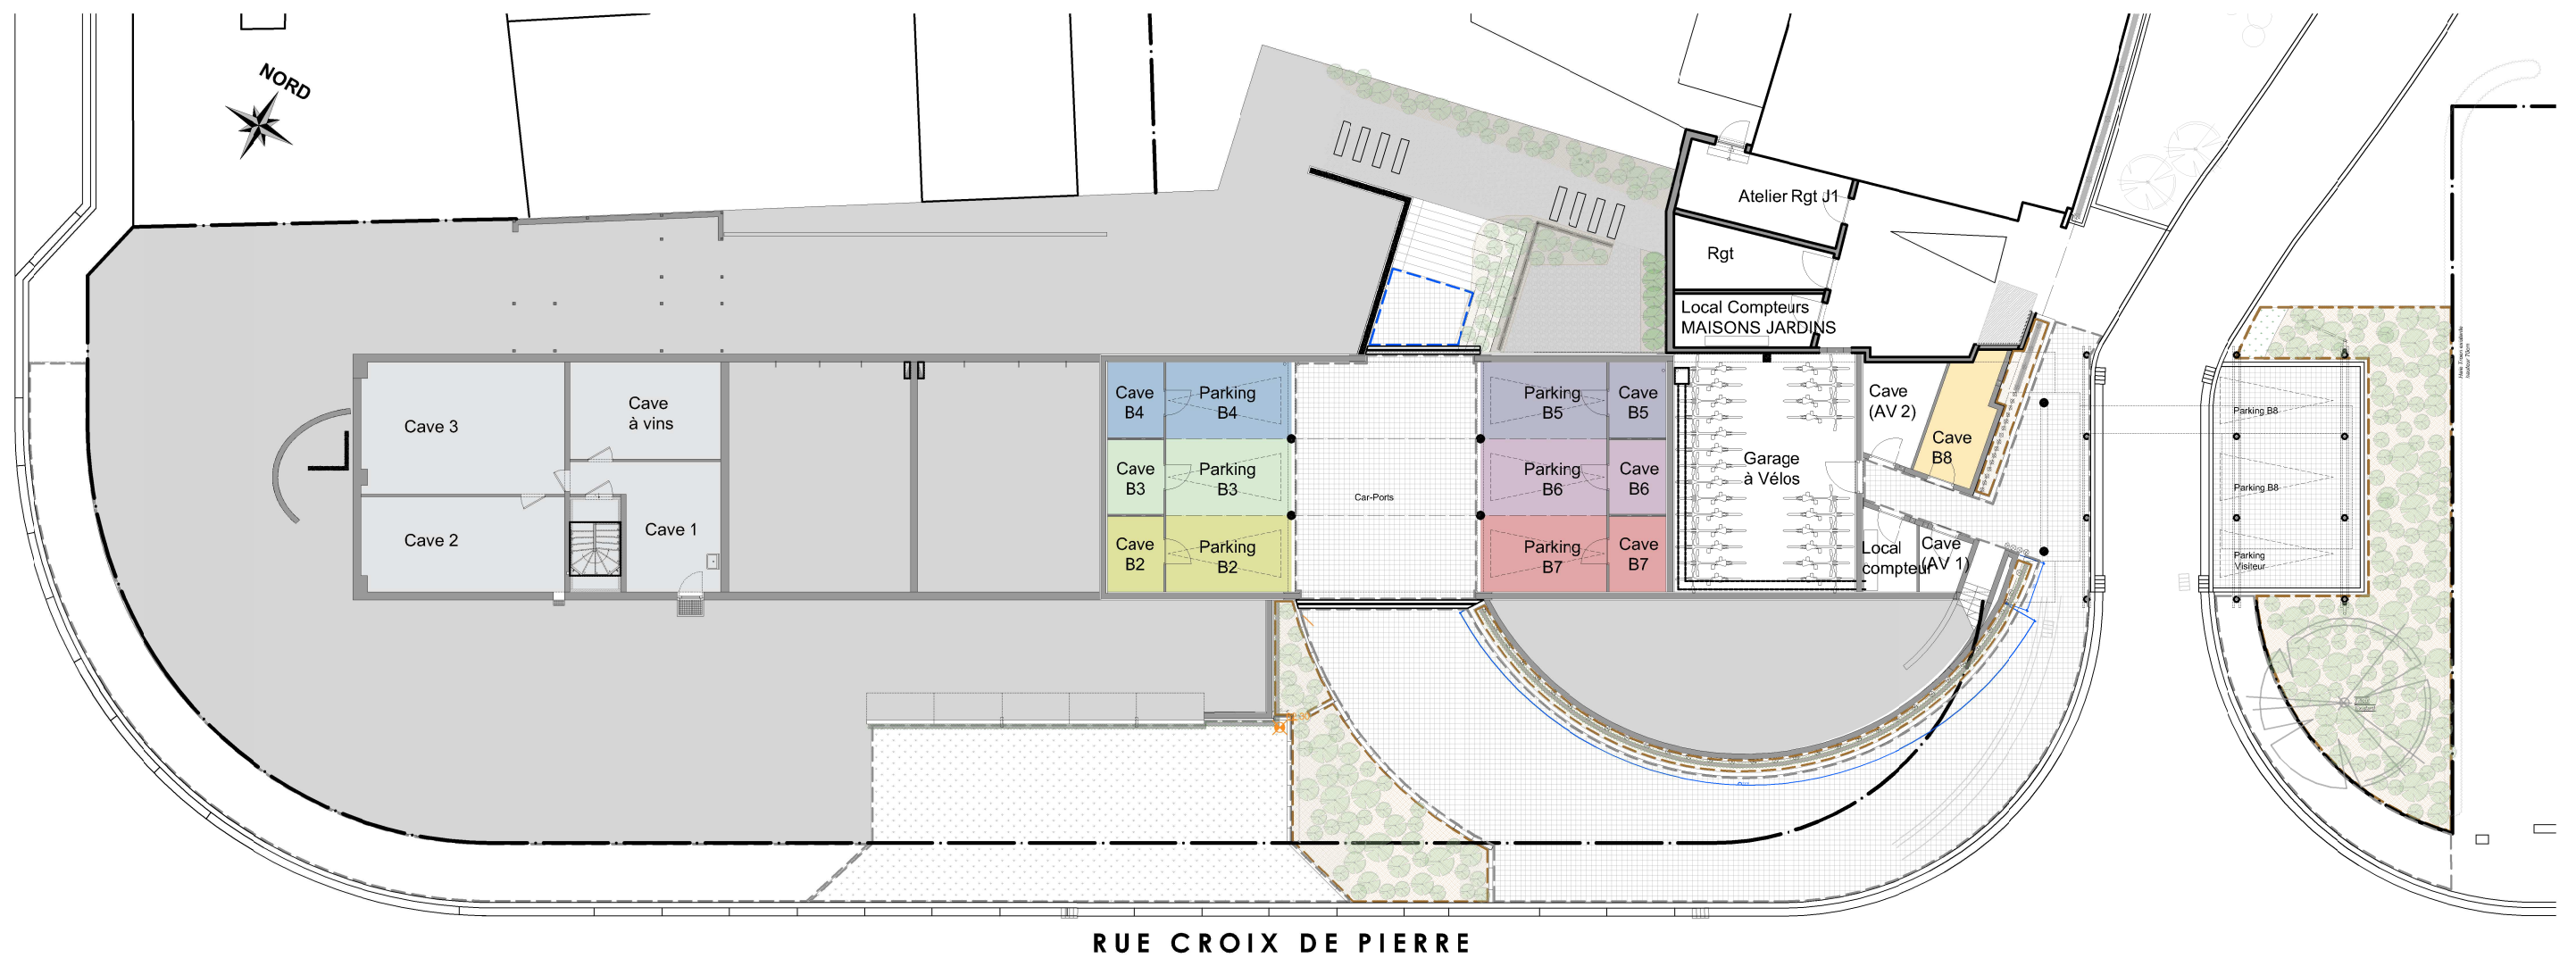

PLAN SOUS-SOL échelle 1/250



PIC AU VENT - MAISONS BALCONS
PLANS GENERAUX


23 août 2016

Eric MARCHAL
 Quentin WILBAUX







PLAN SEJOUR échelle 1/50

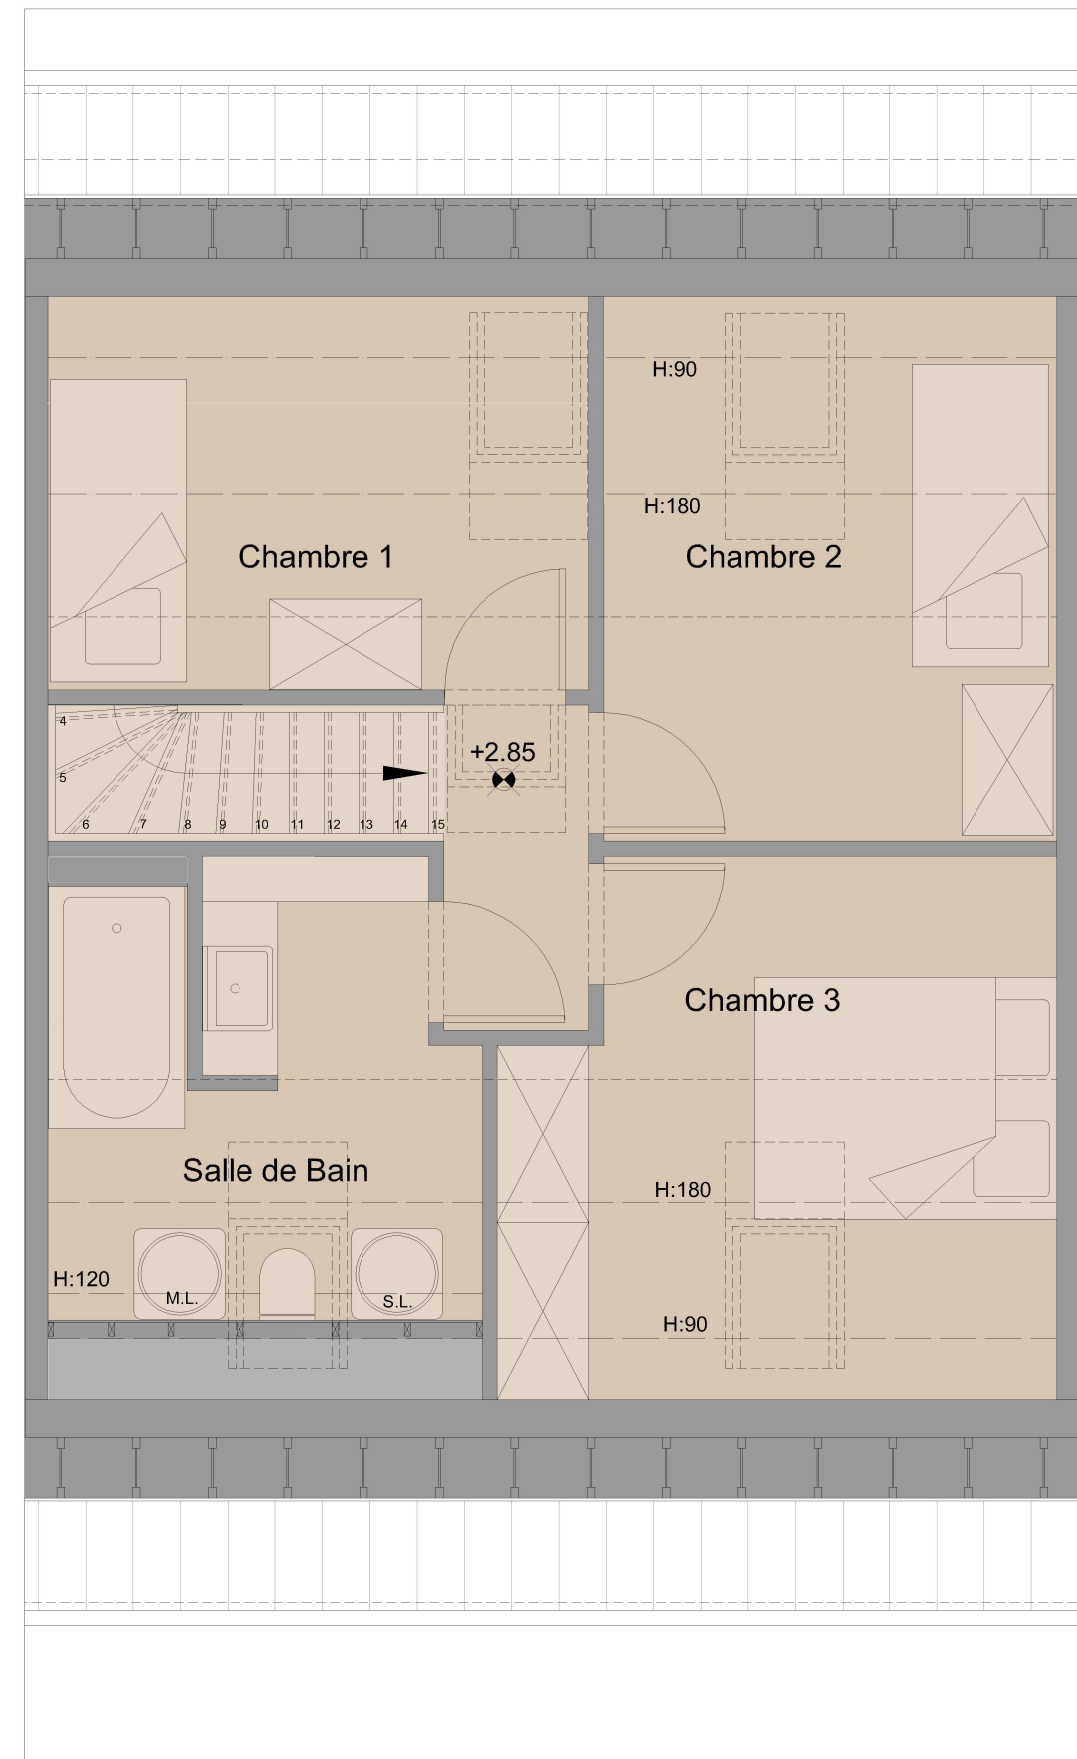


PLAN CHAMBRES échelle 1/50

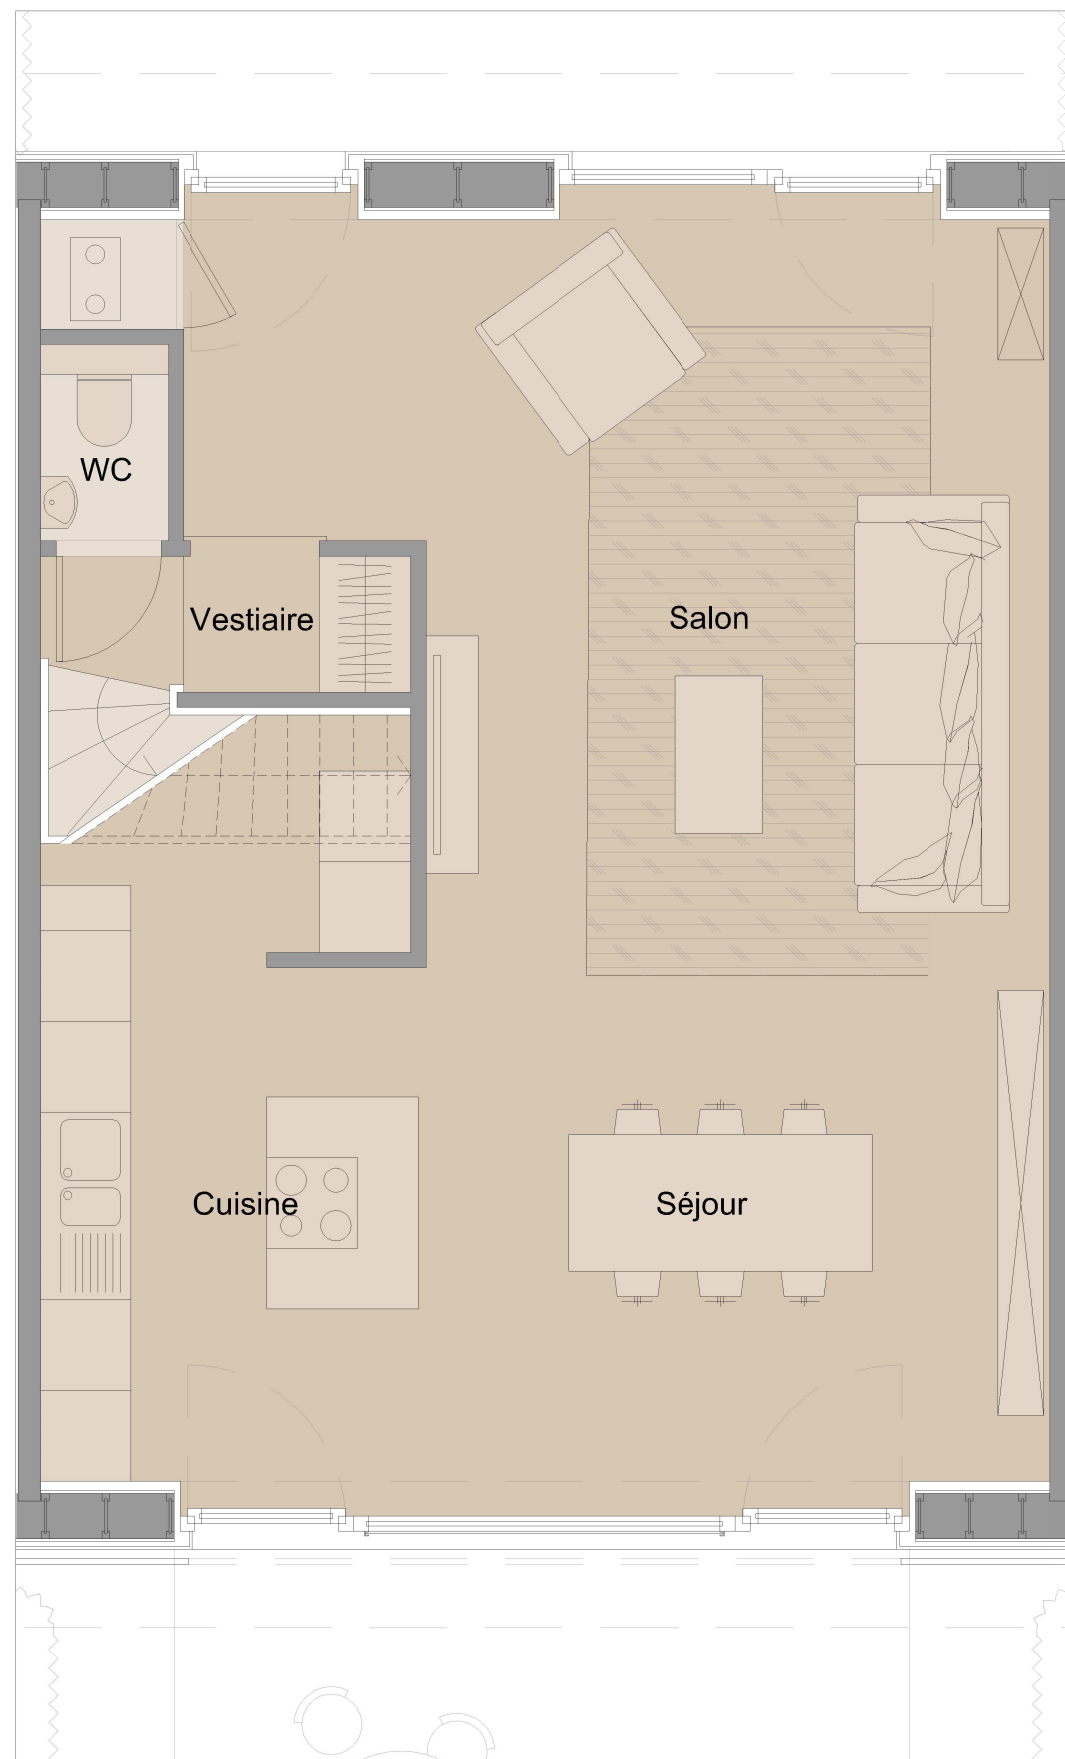


PLAN SEJOUR échelle 1/50

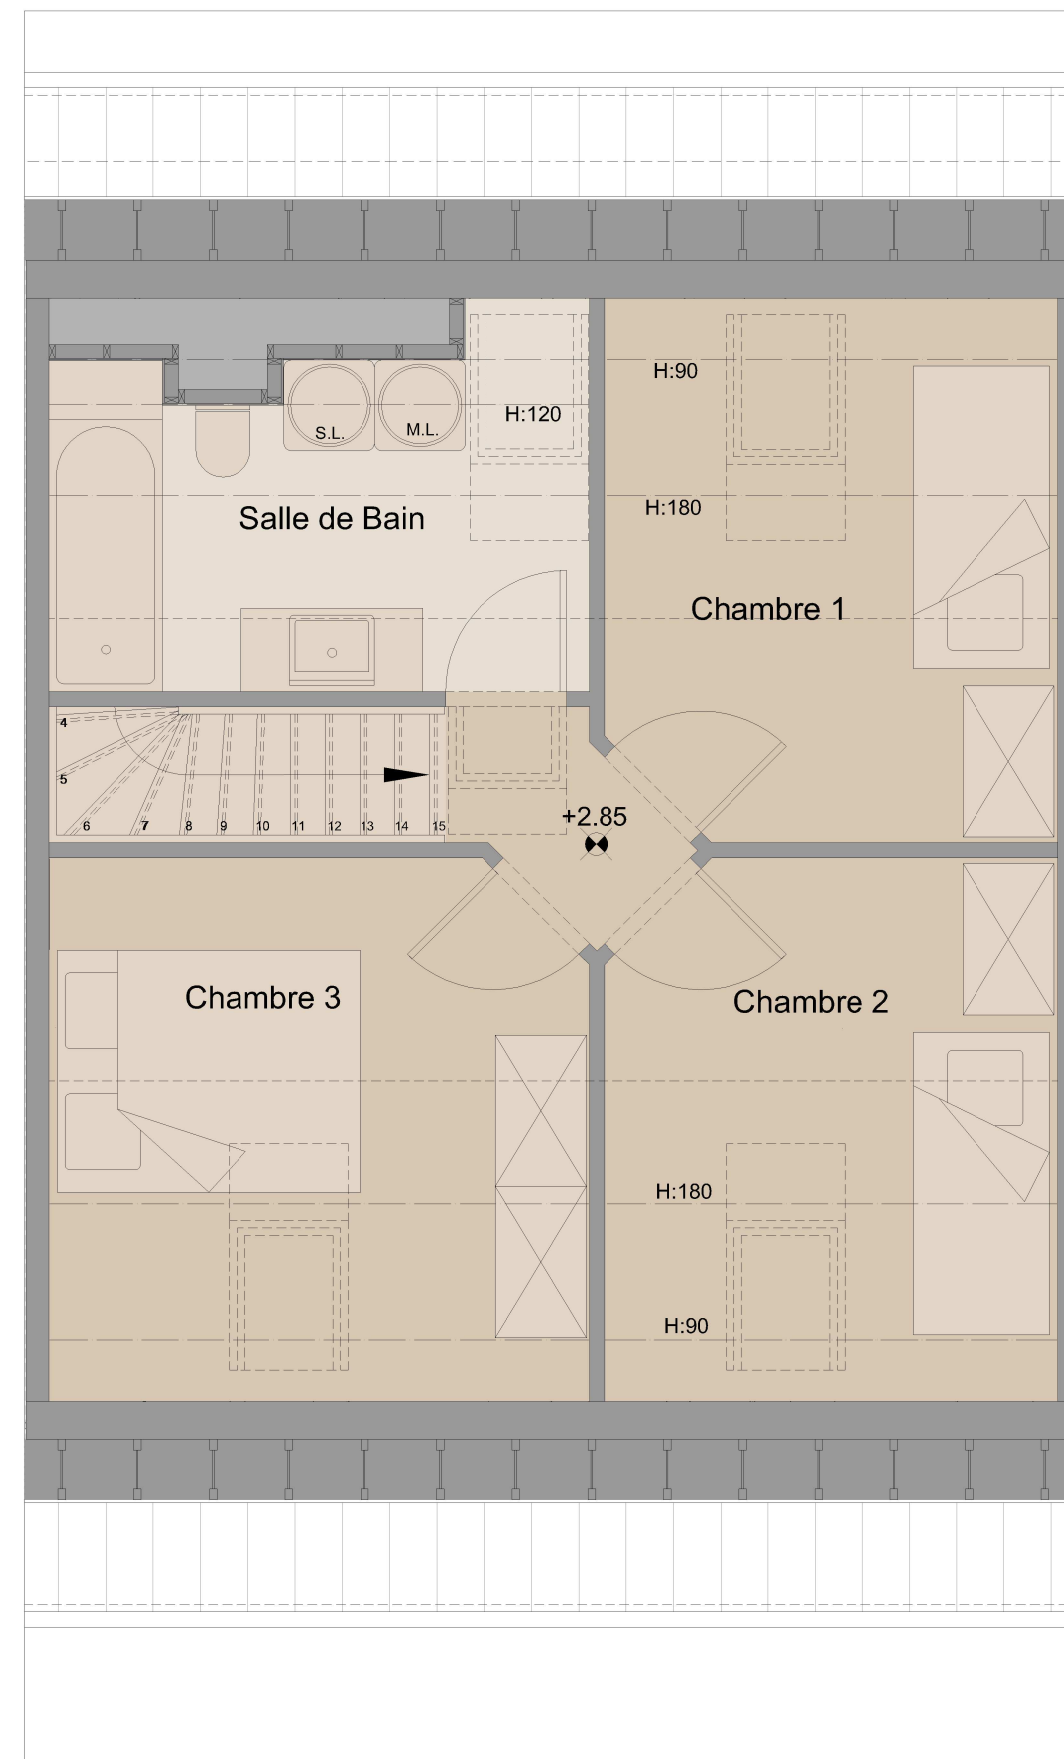


PLAN CHAMBRES échelle 1/50

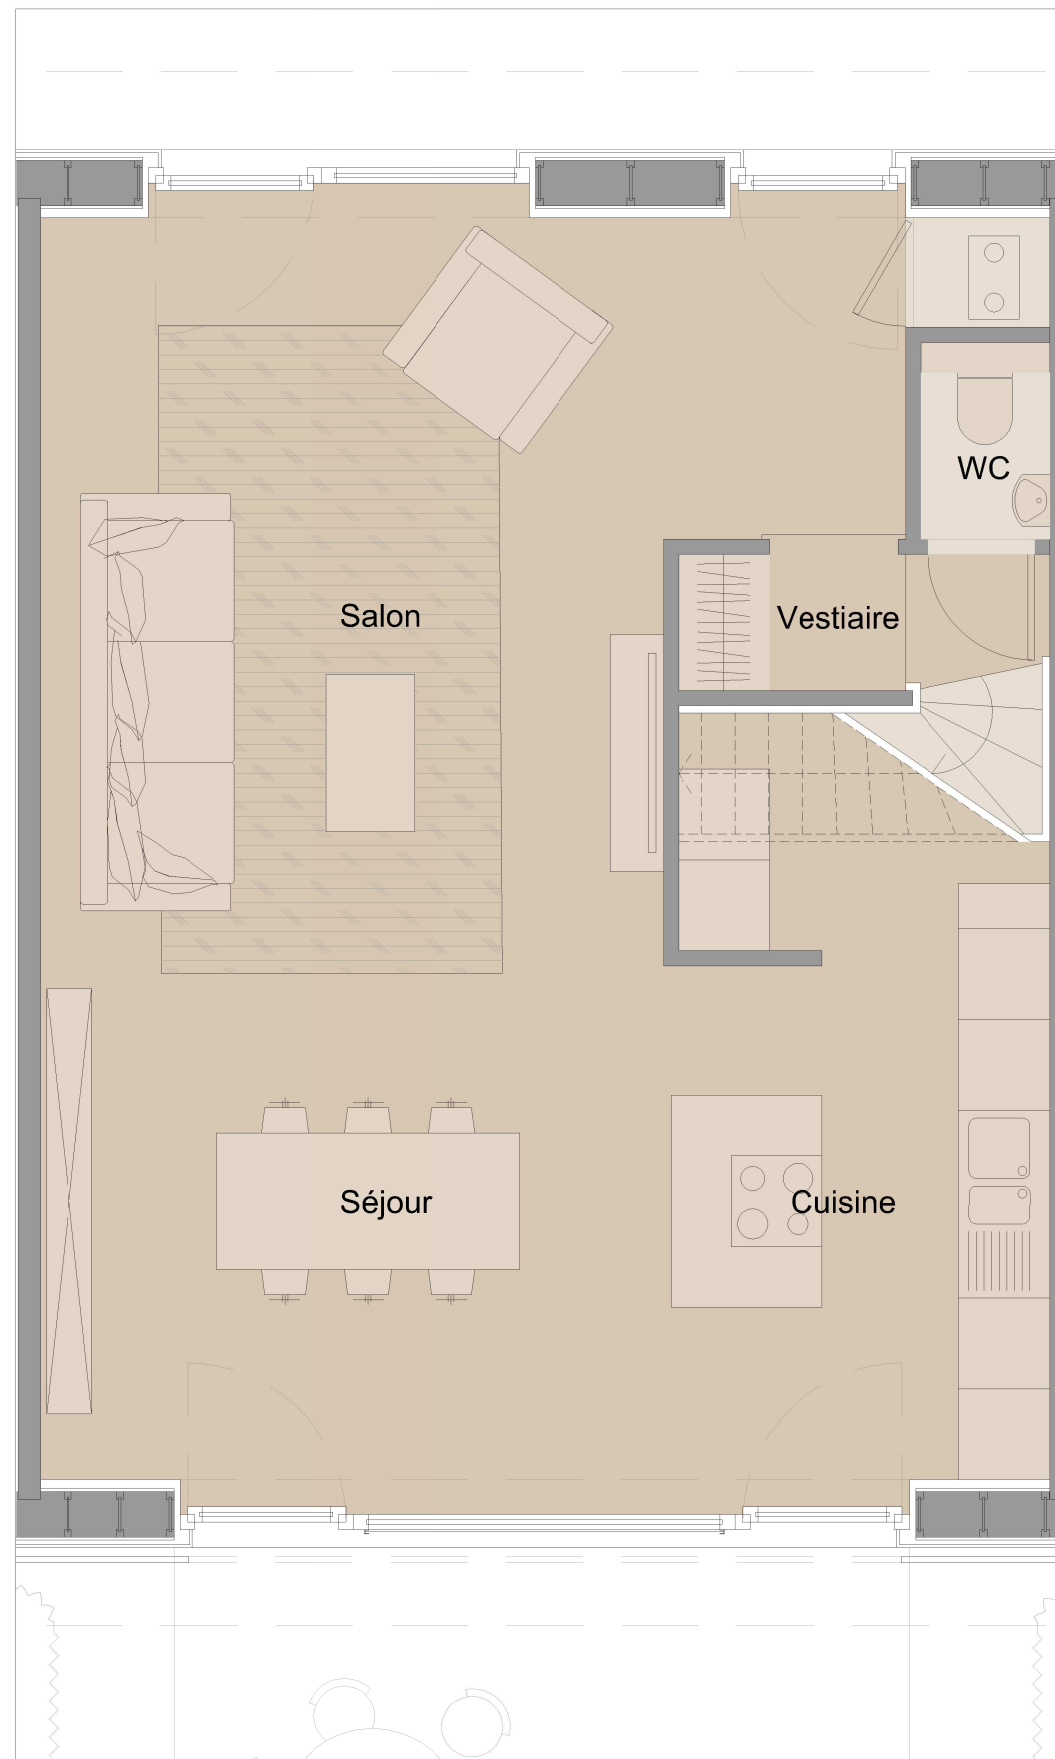

PLAN SEJOUR échelle 1/50

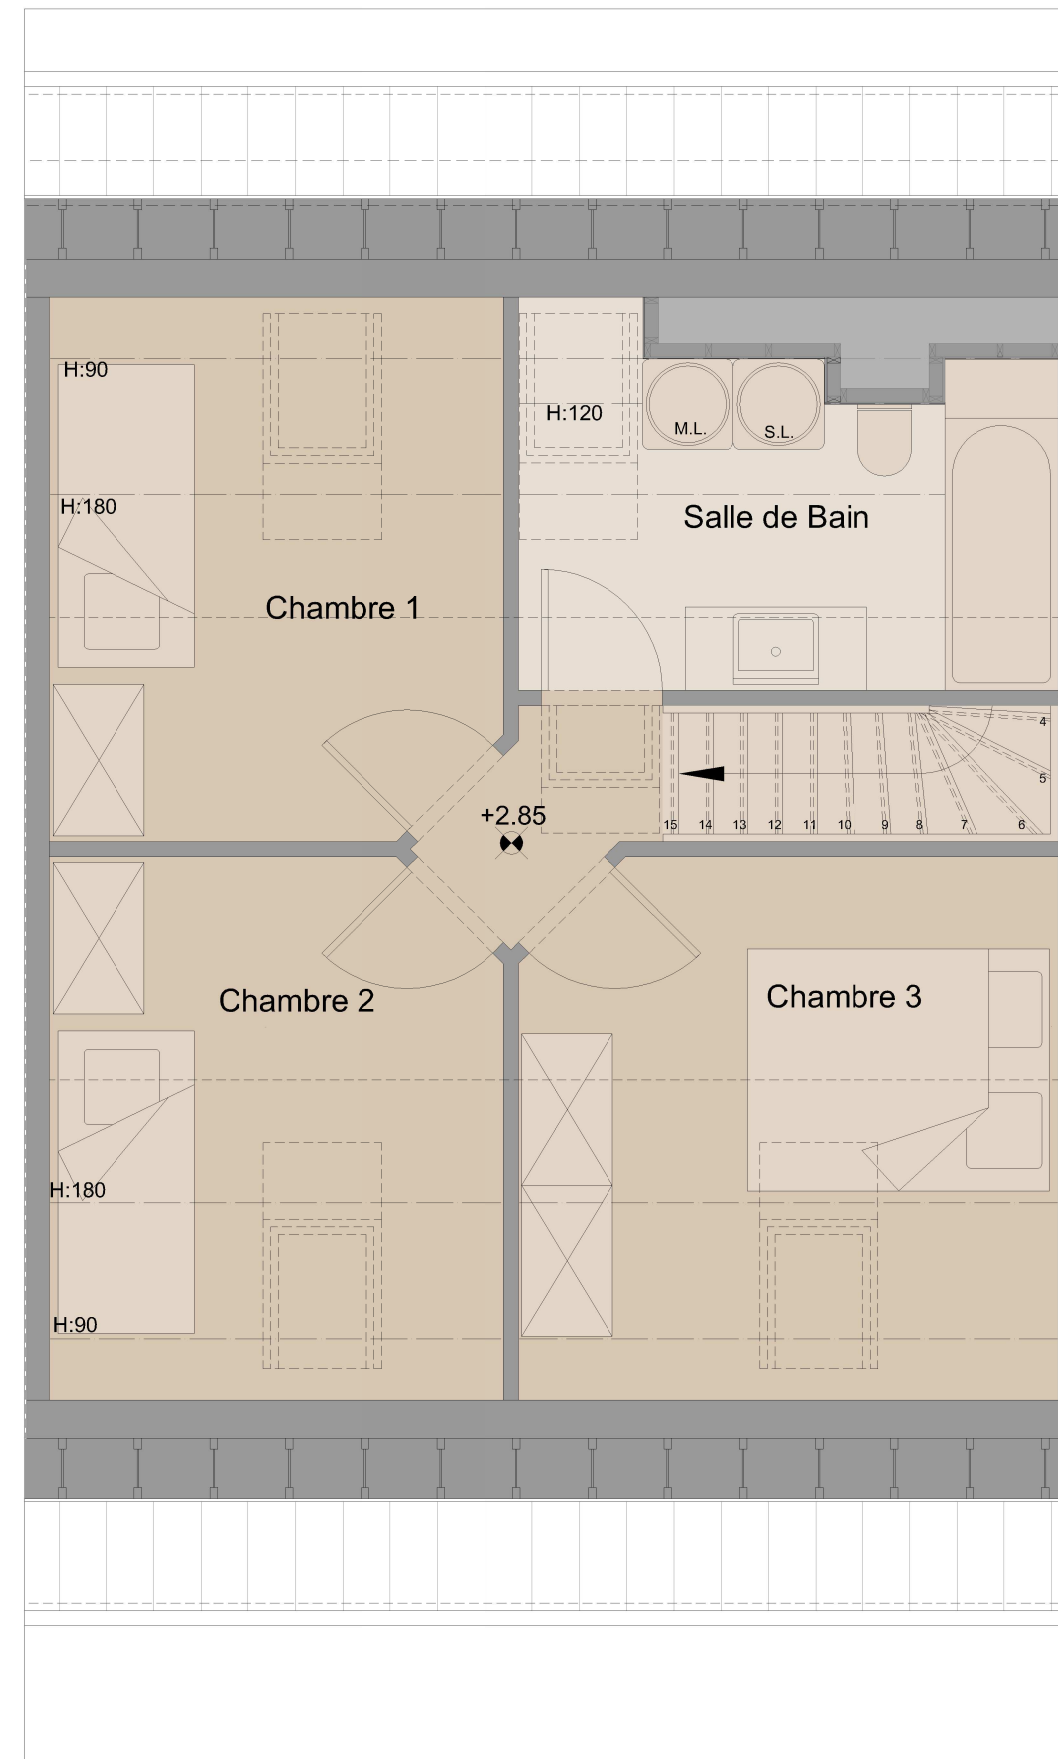

PLAN CHAMBRES échelle 1/50

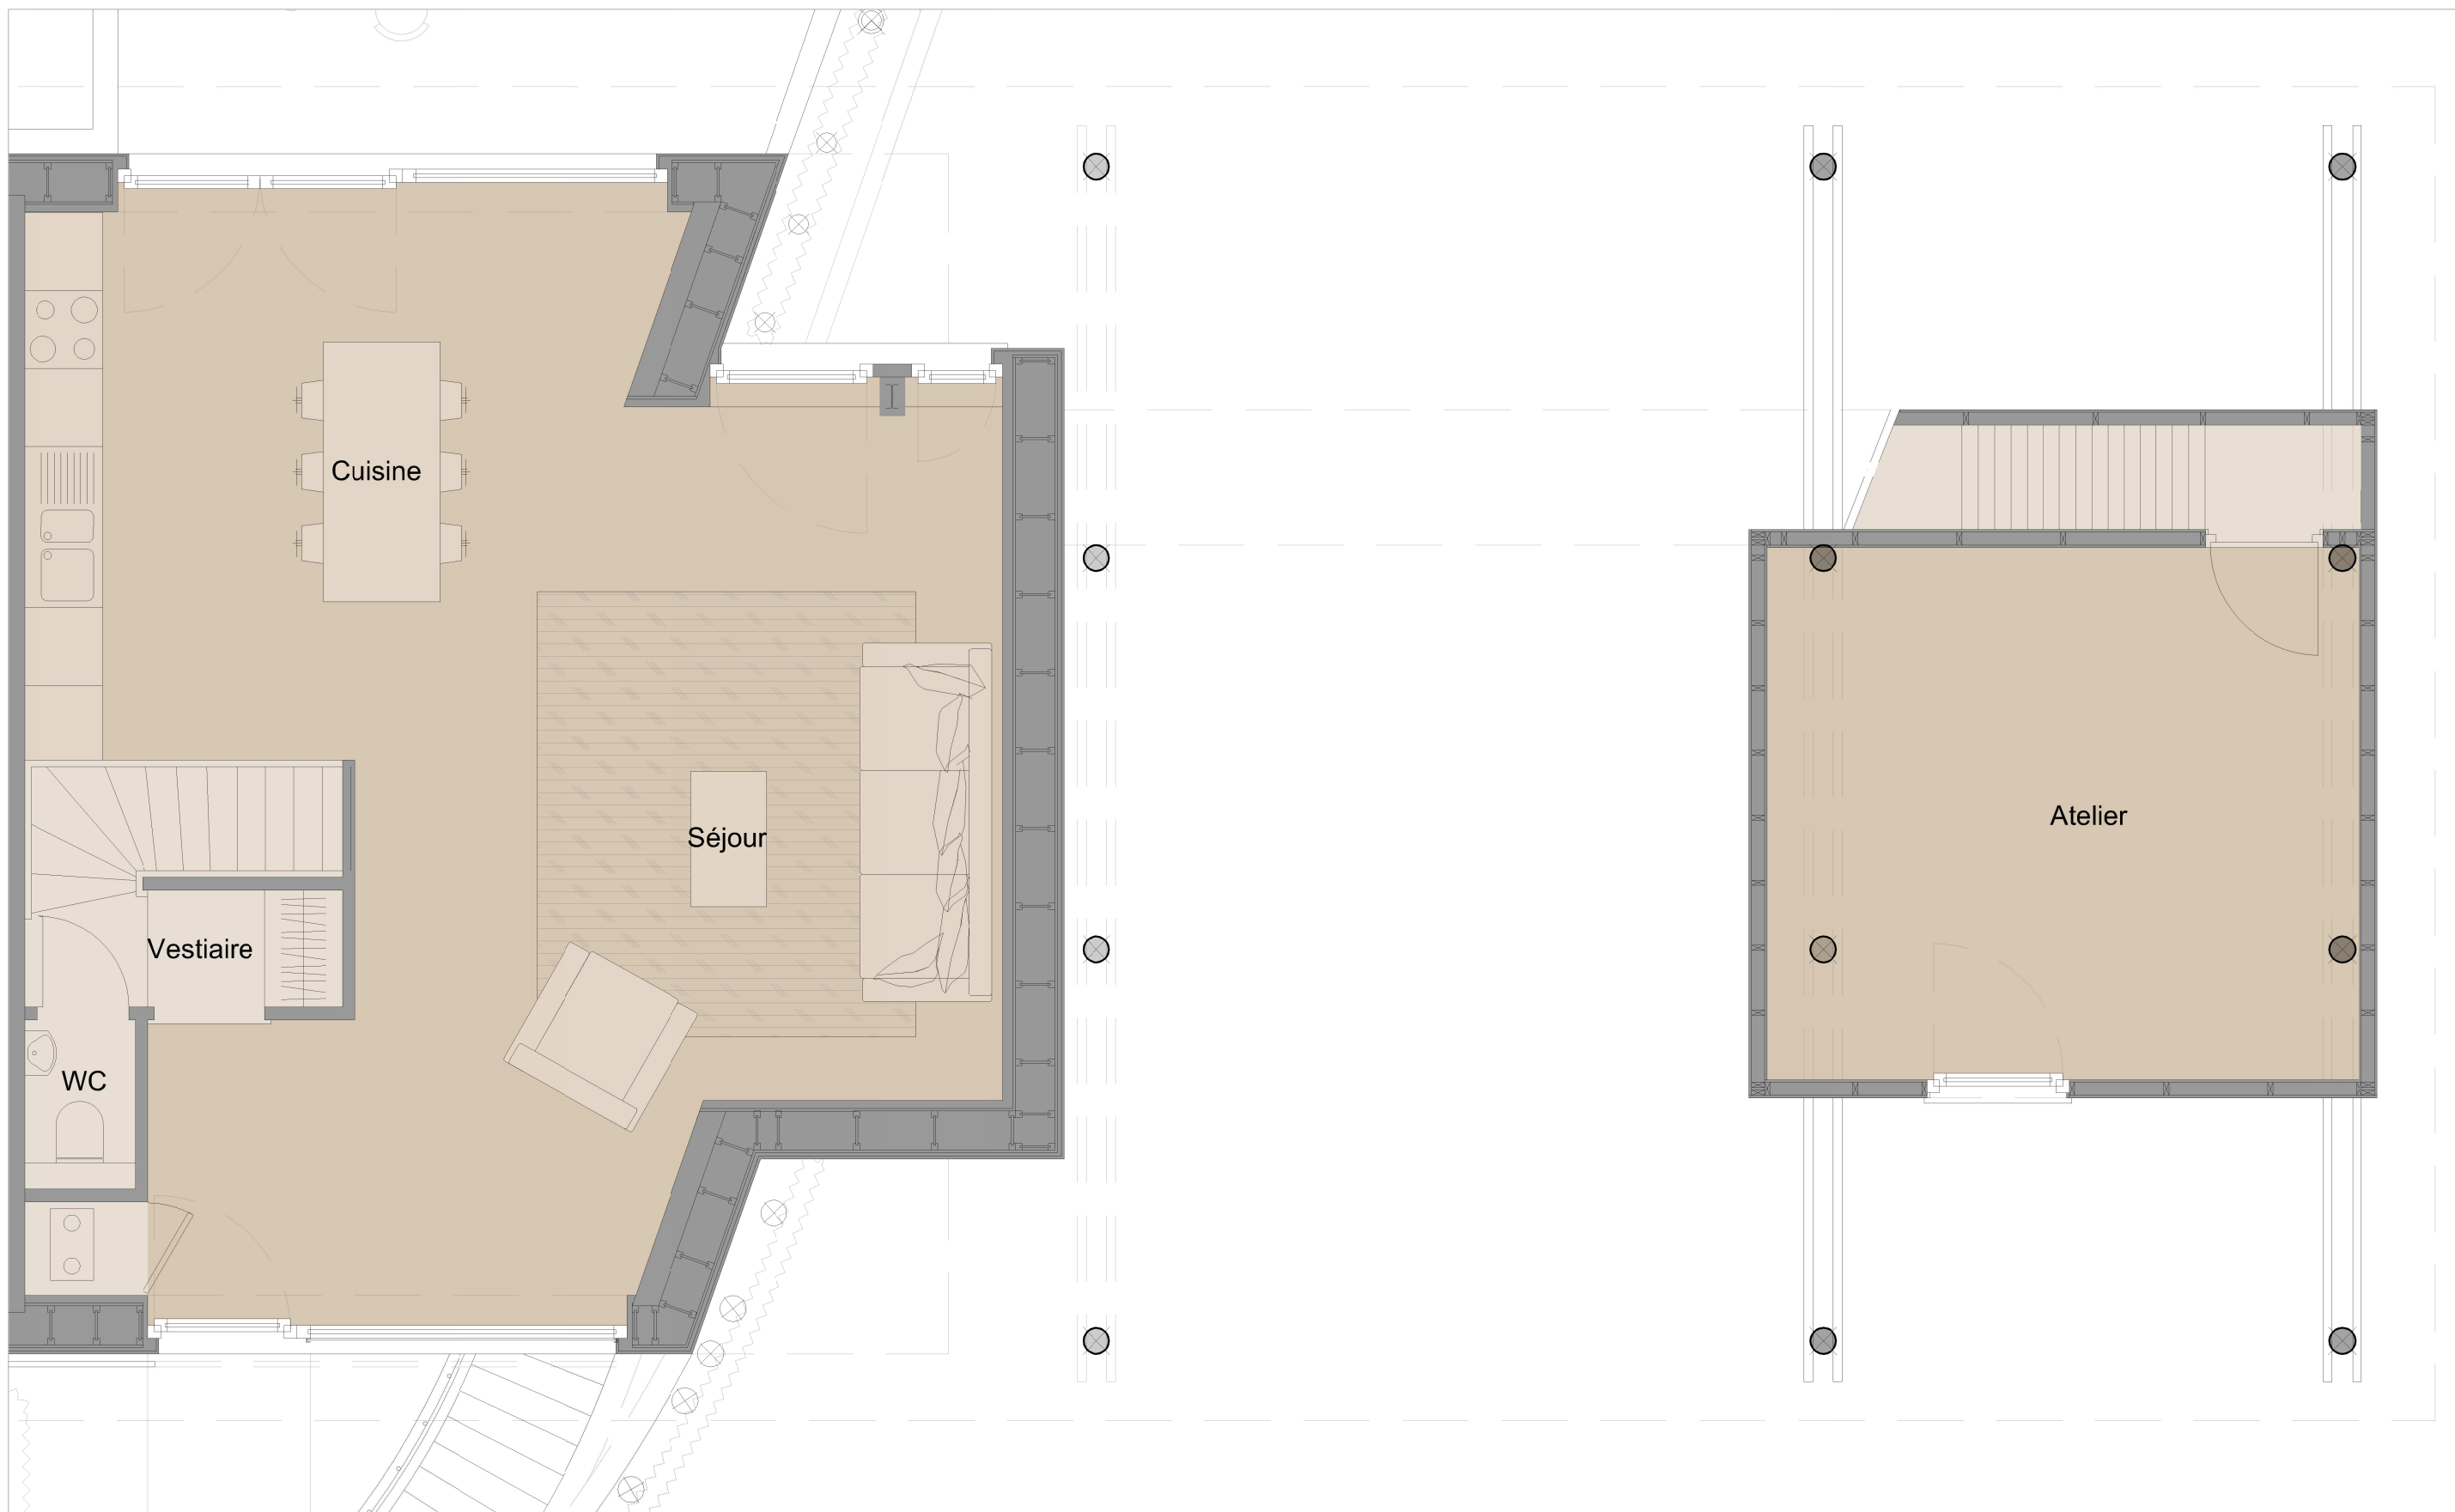


PLAN REZ échelle 1/50



PIC AU VENT - MAISONS BALCONS

PLANS B8

23 août 2016

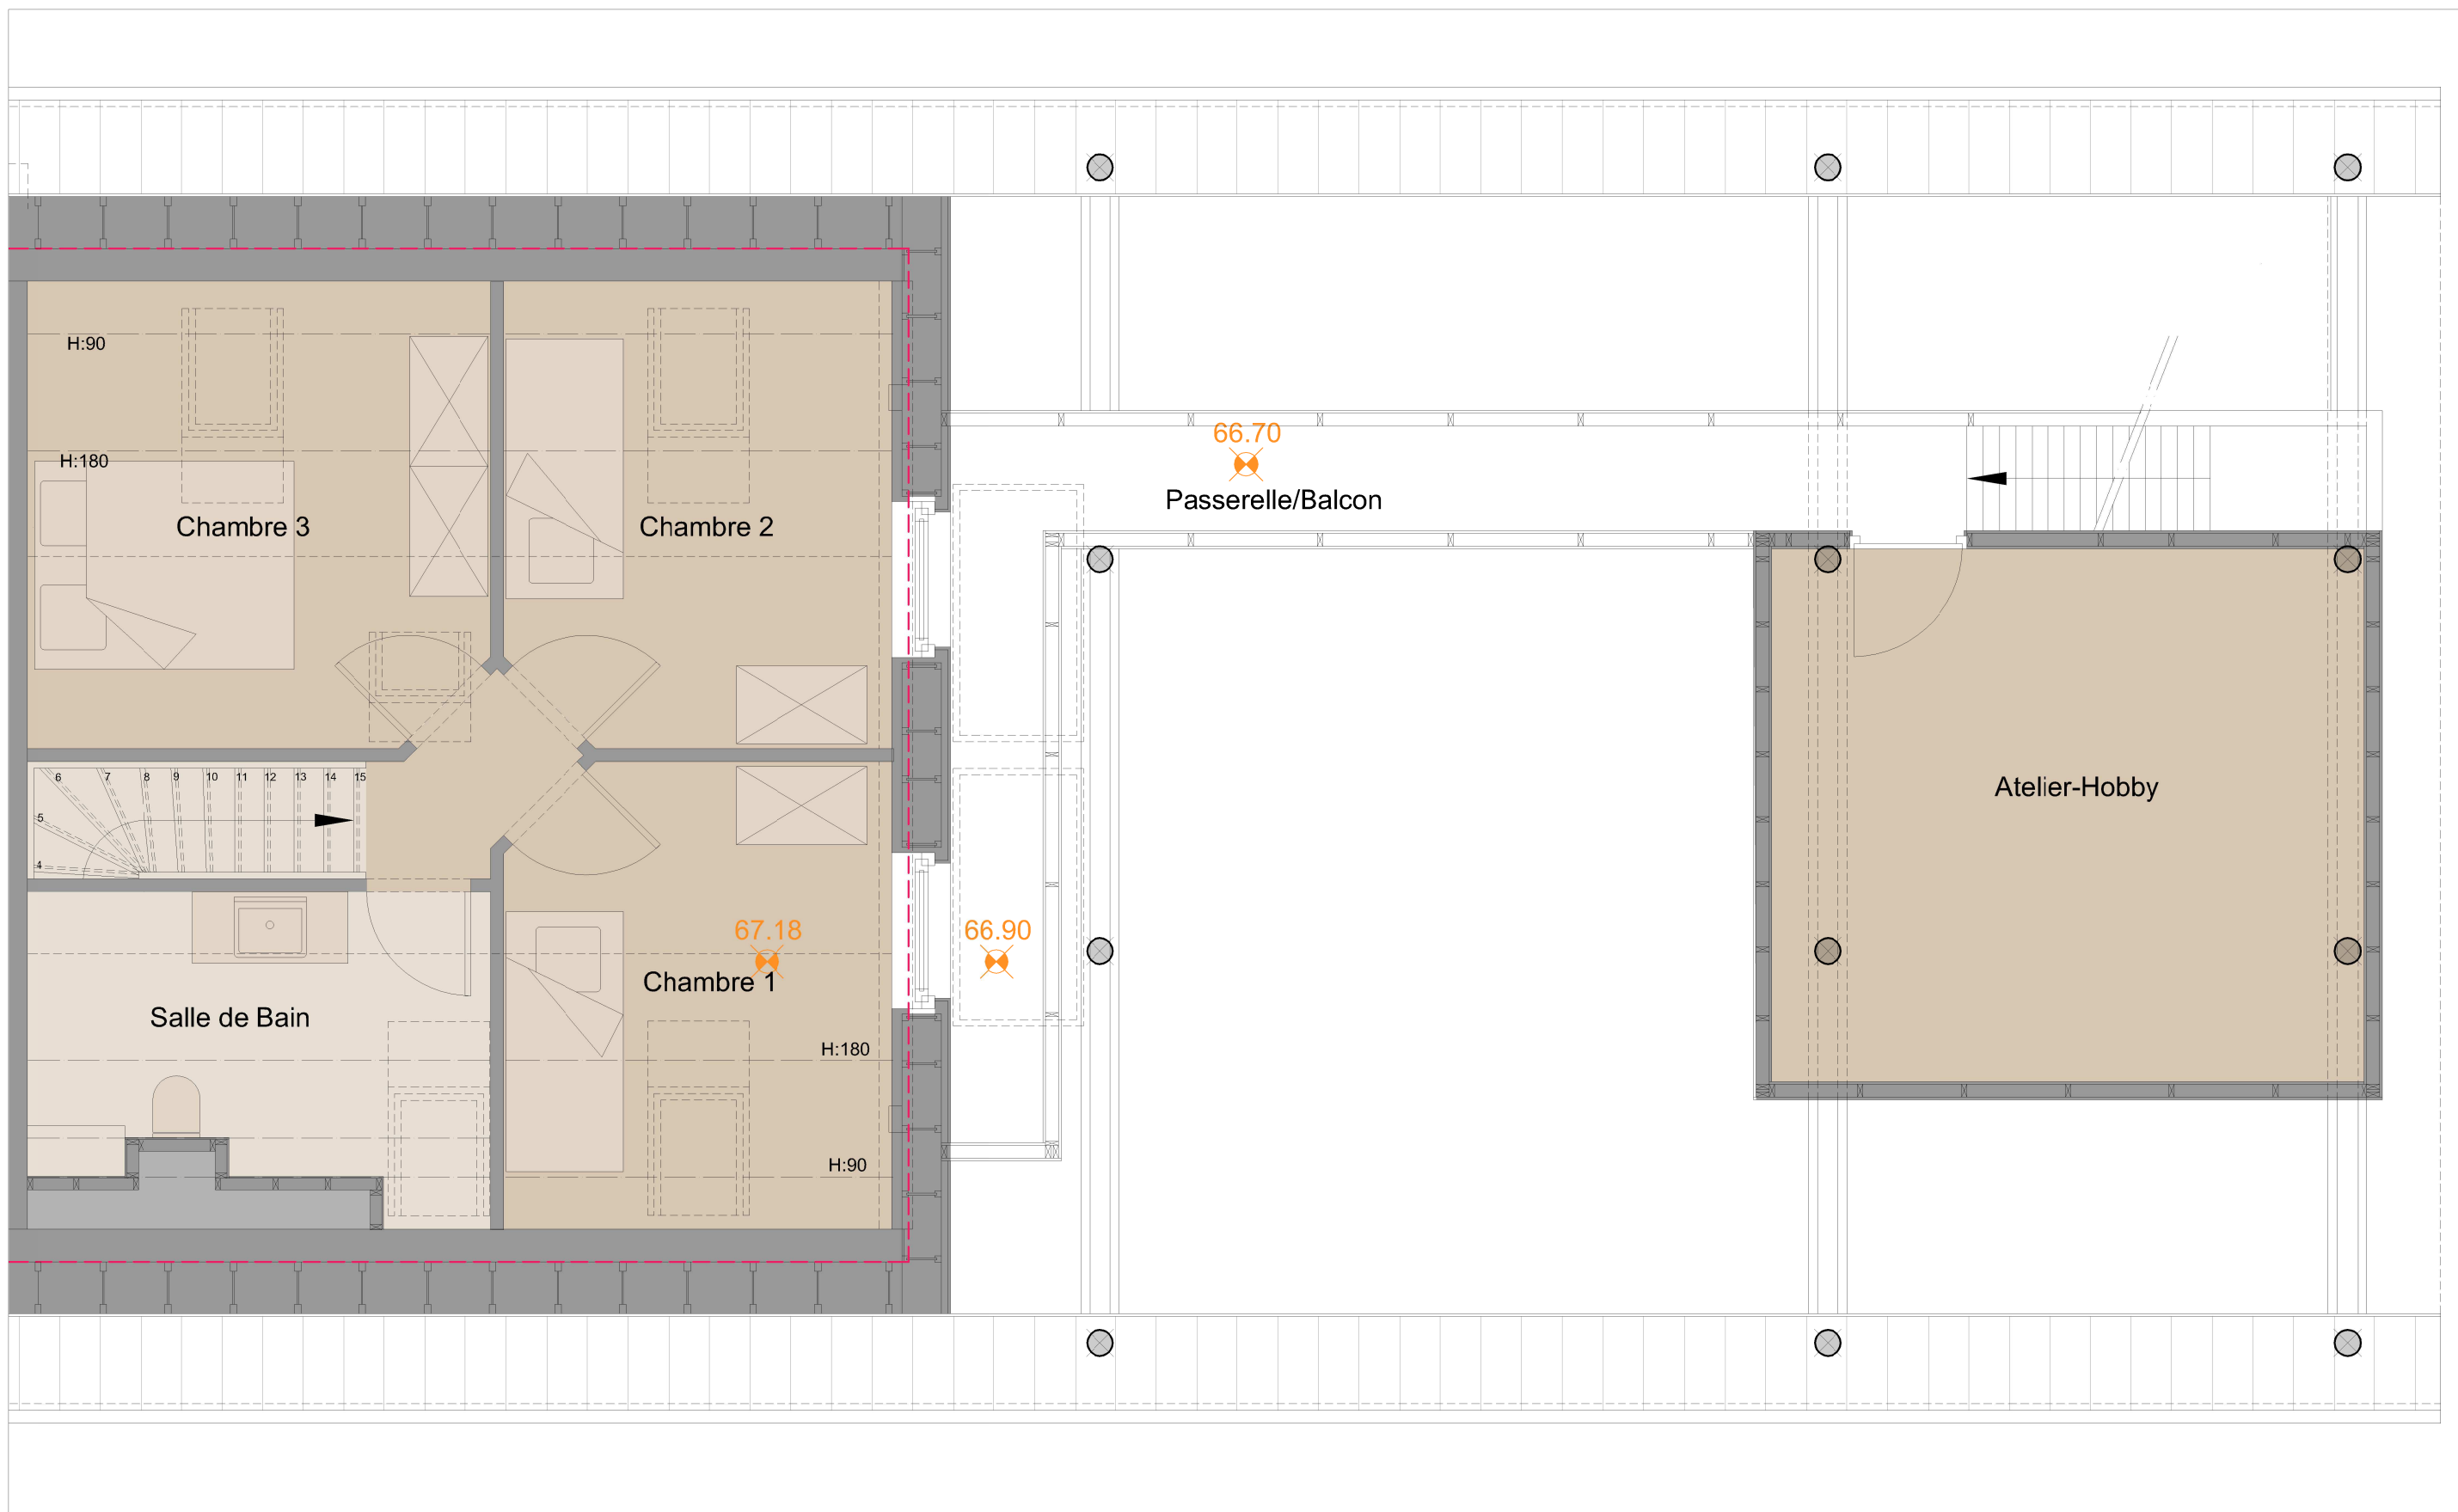


PLAN ETAGE échelle 1/50



PIC AU VENT - MAISONS BALCONS
PLANS B8

23 août 2016

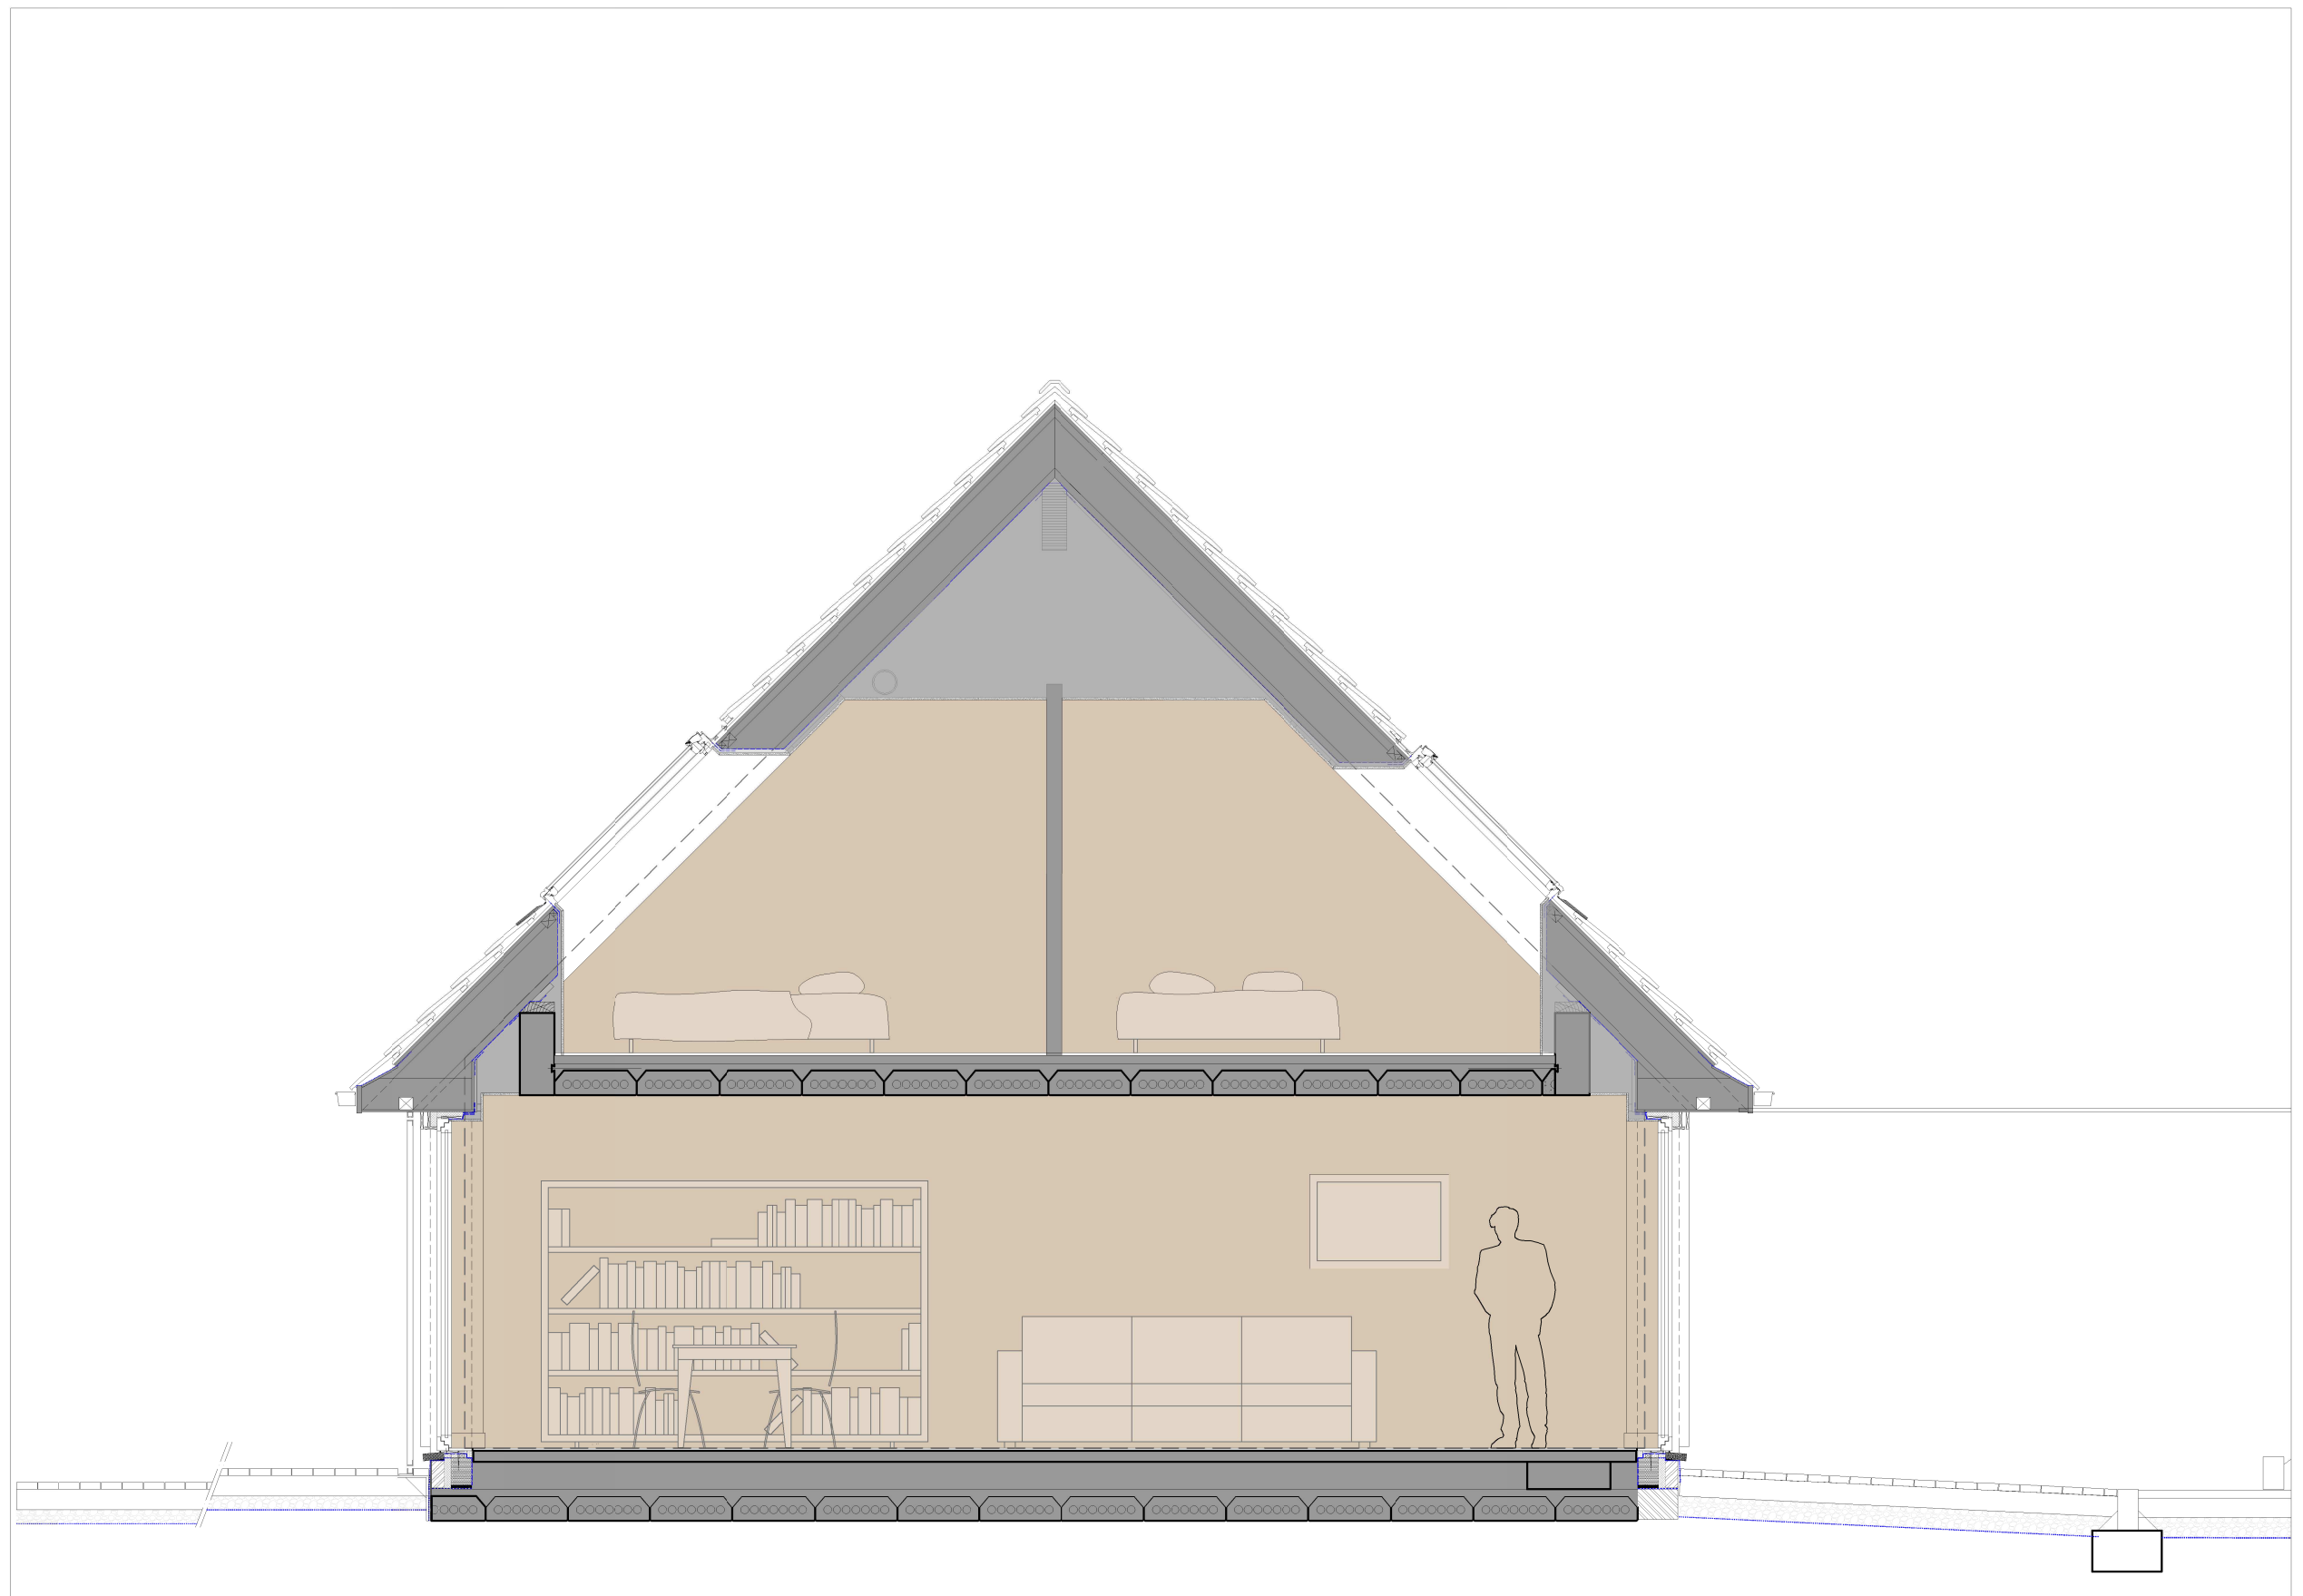

COUPE TRANSVERSALE échelle 1/50



PIC AU VENT - MAISONS BALCONS

COUPE GENERIQUE

23 août 2016